


Jasmin

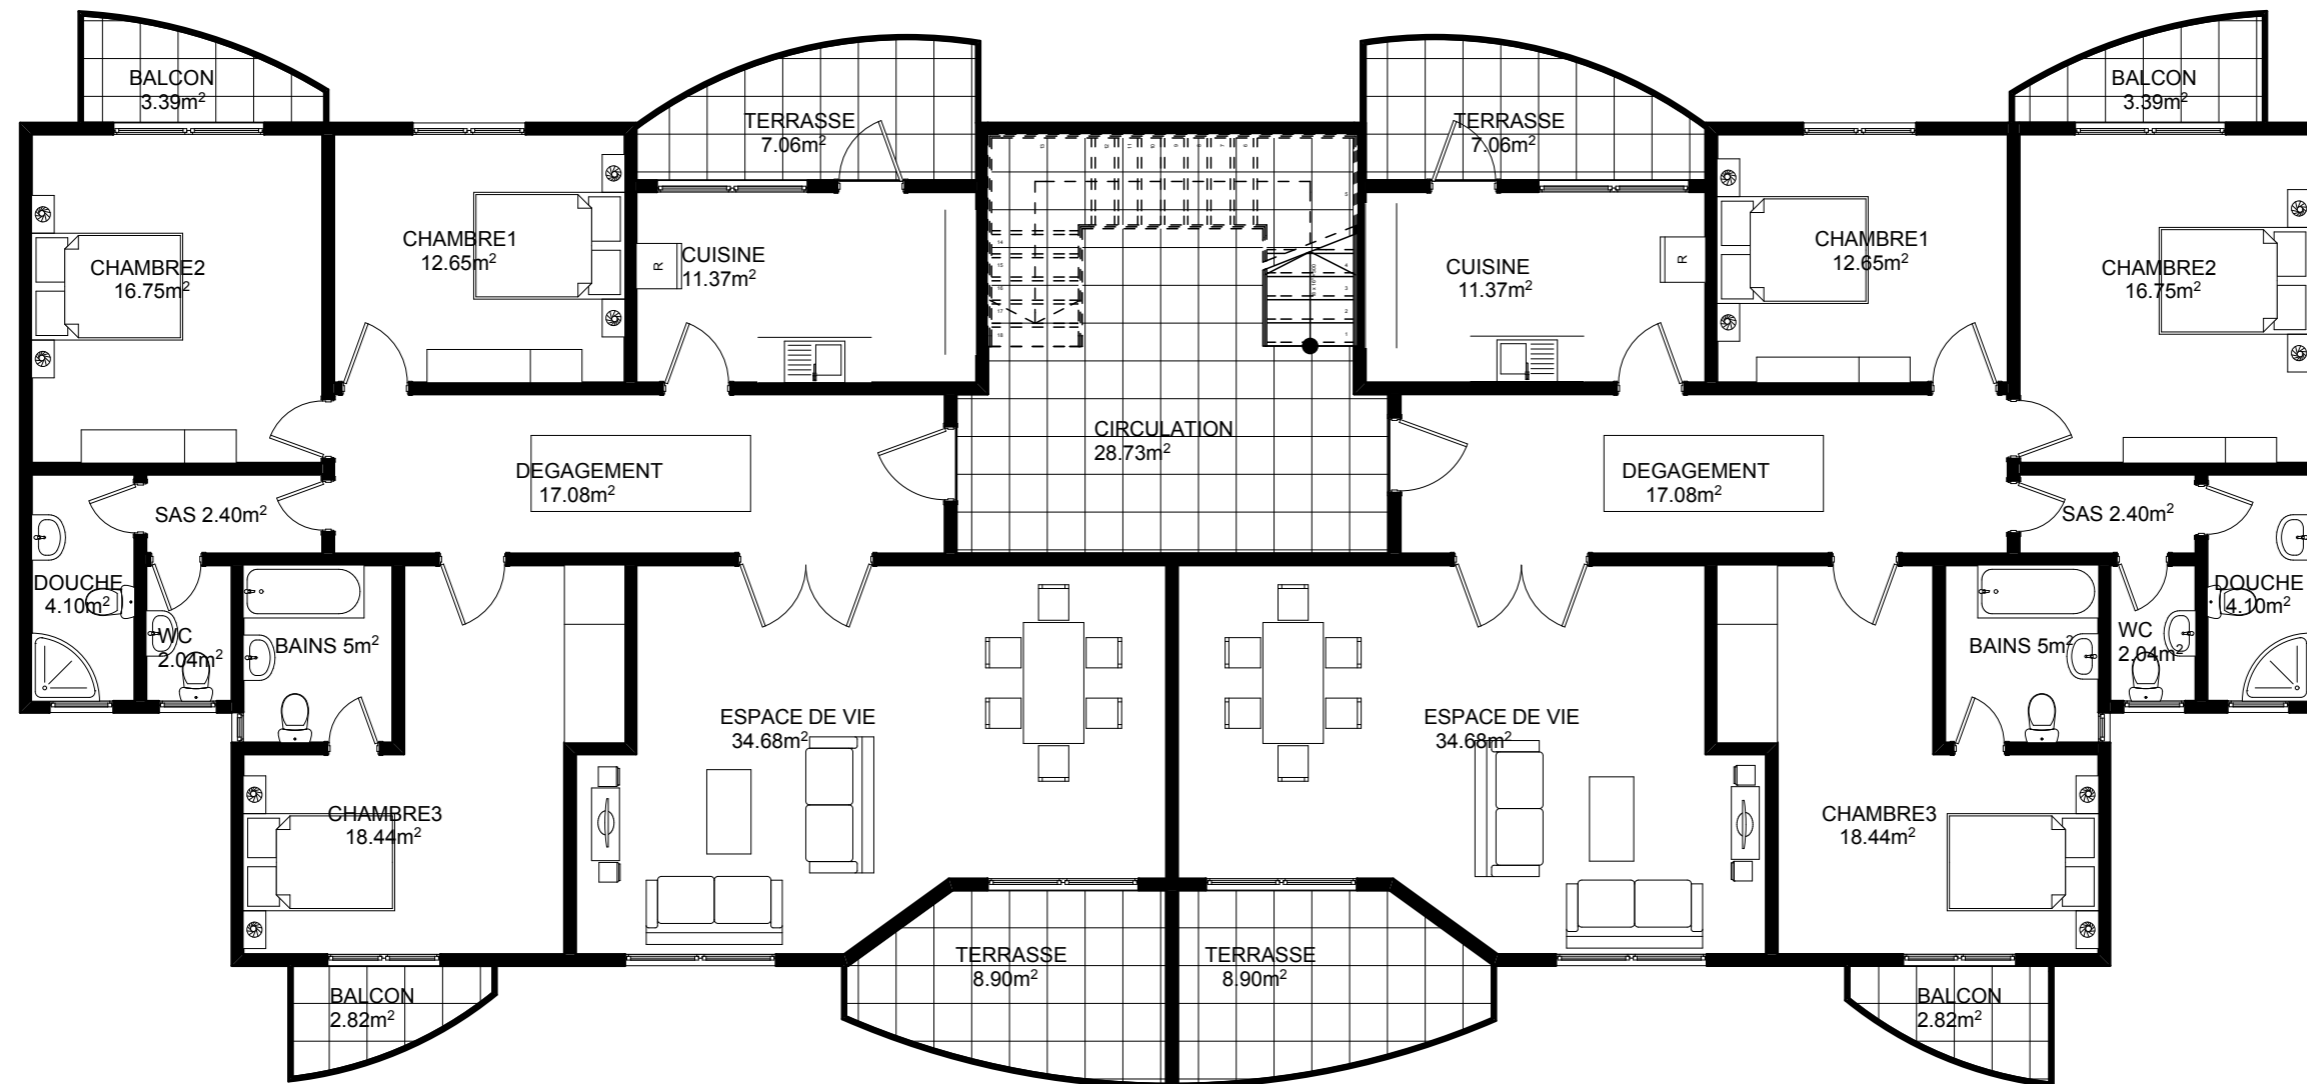

VUE EN PLAN ETAGE COURANT

PROGRAMME PAR APARTEMENT:

- 1.CHAMBRE1: 12.65m²
- 2.CHAMBRE2: 16.75m²
- 3.CHAMBRE3: 18.44m²
- 4.DEGAGEMENT: 17.08m²
- 5.ESPACE DE VIE: 34.68m²
- 6.CUISINE: 11.37m²
- 7.BAINS: 5m²
- 8.DOUCHE: 4.10m²
- 9.WC: 2.04m²
- 10.SAS: 2.40m²

- 11.TERRASSE: 8.90m²
- 12.BALCON: 2.82m²
- 13.TERRASSE: 7.06m²
- 14.BALCON: 3.39m²

SURFACE TOTALE: 146.68m²

SINCERYCOM sarl