


# Jasmin

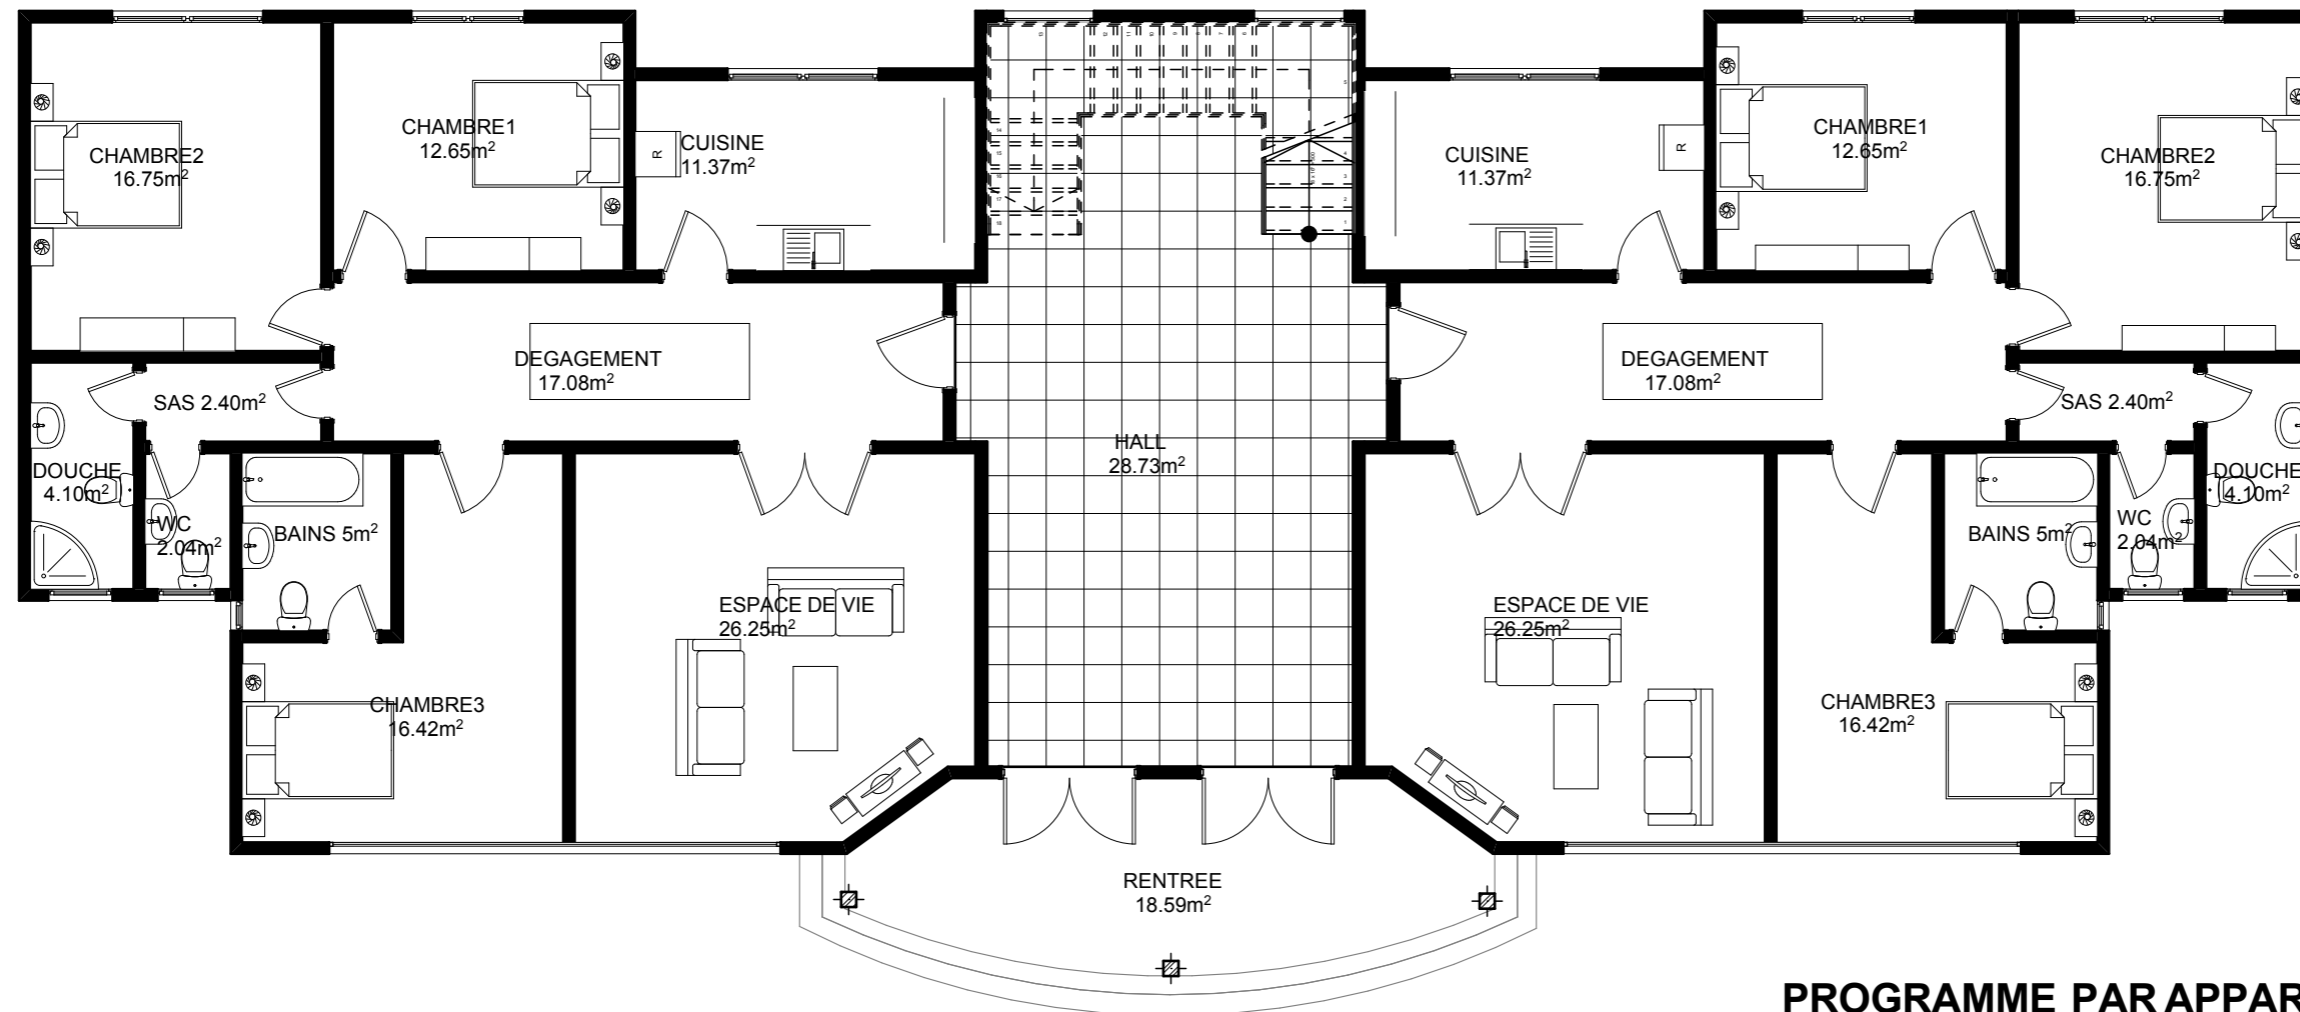

## VUE EN PLAN DU REZ DE CHAUSSEE

1.RENTREE: 18.59m<sup>2</sup>  
2.HALL: 28.73m<sup>2</sup>

## PROGRAMME PAR APPARTEMENT: (modulaire)

3.CHAMBRE1: 12.65m<sup>2</sup>  
4.CHAMBRE2: 16.75m<sup>2</sup>  
5.CHAMBRE3: 16.42m<sup>2</sup>  
6.DEGAGEMENT: 17.08m<sup>2</sup>  
7.ESPACE DE VIE: 26.25m<sup>2</sup>  
8.CUISINE: 11.37m<sup>2</sup>  
9.BAINS: 5m<sup>2</sup>  
10.DOUCHE: 4.10m<sup>2</sup>  
11.WC: 2.04m<sup>2</sup>  
12.SAS: 2.40m<sup>2</sup>  
**SURFACE TOTALE/APPART: 114.06m<sup>2</sup>**