


Orchidée

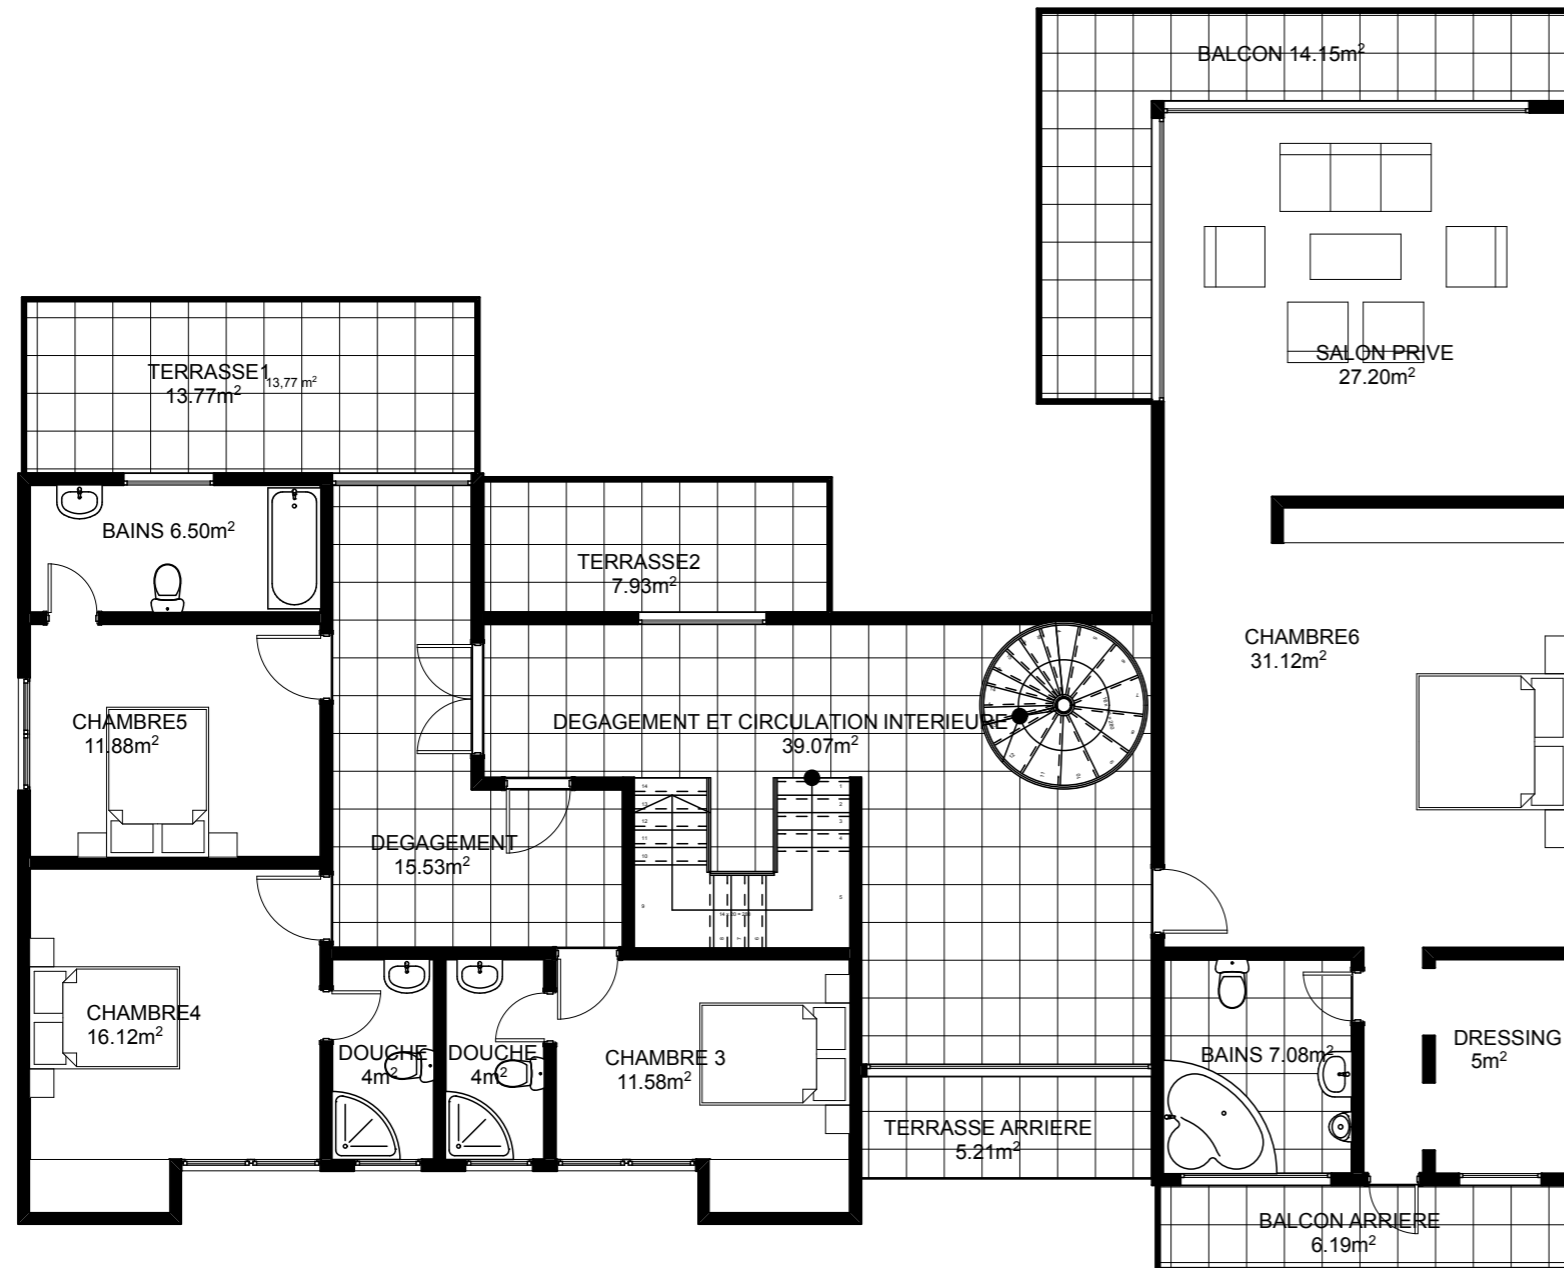

PROGRAMME:

1. TERRASSE 1: 13.77m²
2. TERRASSE 2: 7.93m²
3. DEGAGEMENT: 15.73m²
4. DEGAGEMENT ET CIRCULATION INTERIEURE: 39.07m²
5. SALON PRIVE: 27.20m²
6. CHAMBRE6: 31.12m²
7. BAINS: 7.08m²
8. DRESSING: 5m²
9. BALCON ARRIERE: 6.19m²
10. BALCON: 14.15m²
11. TERRASSE ARRIERE: 5.21m²
12. CHAMBRE4: 16.12m²
13. CHAMBRE3: 11.58m²
14. DOUCHE: 4m²
15. CHAMBRE5: 11.88m²
16. BAINS: 6.50m²

SURFACE TOTALE: 226.53m²

VUE EN PLAN DE L'ETAGE