


Orchidée

PROGRAMME:

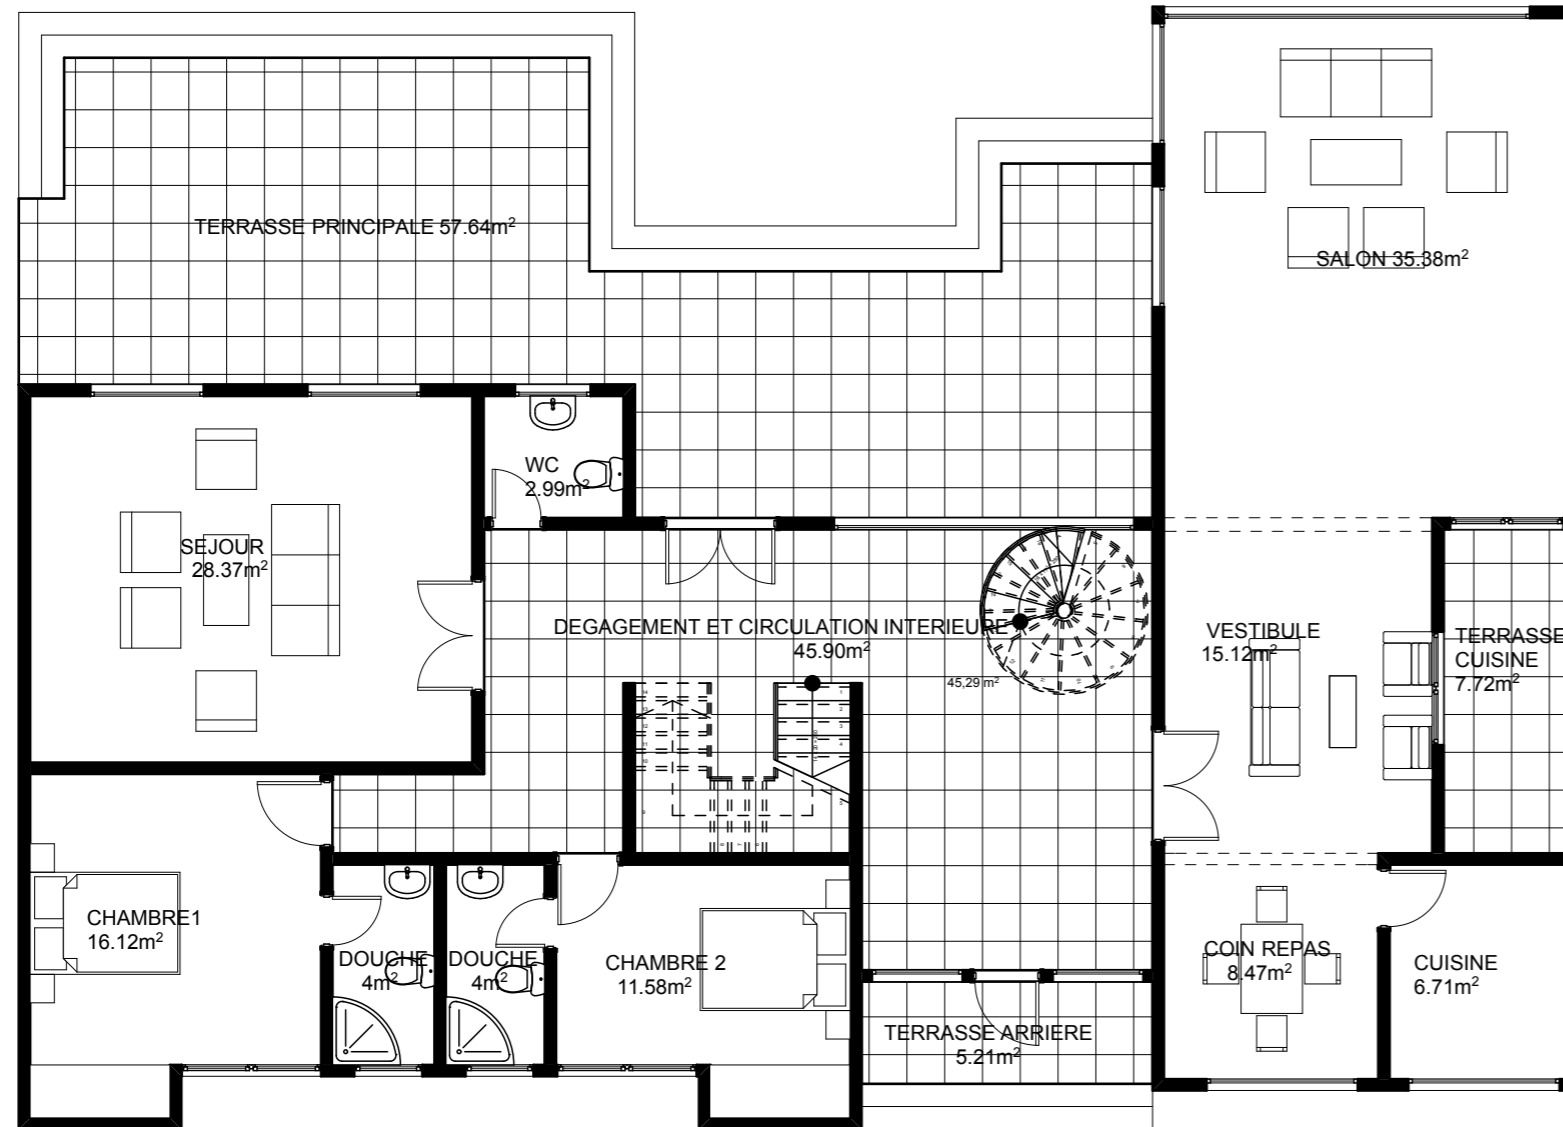

1. TERRASSE PRINCIPALE: 57.64m²
2. SEJOUR: 28.37m²
3. WC: 2.99m²
4. DEGAGEMENT ET CIRCULATION INTERIEURE: 45.90m²
5. SALON: 35.38m²
6. VESTIBULE: 15.12m²
7. COIN REPAS: 8.47m²
8. CUISINE: 6.71m²
9. TERRASSE CUISINE: 7.72m²
10. TERRASSE ARRIERE: 5.21m²
11. CHAMBRE1: 16.12m²
11. CHAMBRE2: 11.58m²
12. DOUCHE: 4m²

SURFACE TOTALE: 245.21m²

VUE EN PLAN DU REZ DE CHAUSSEE